


**GROUND FLOOR
RESTAURANT**

G

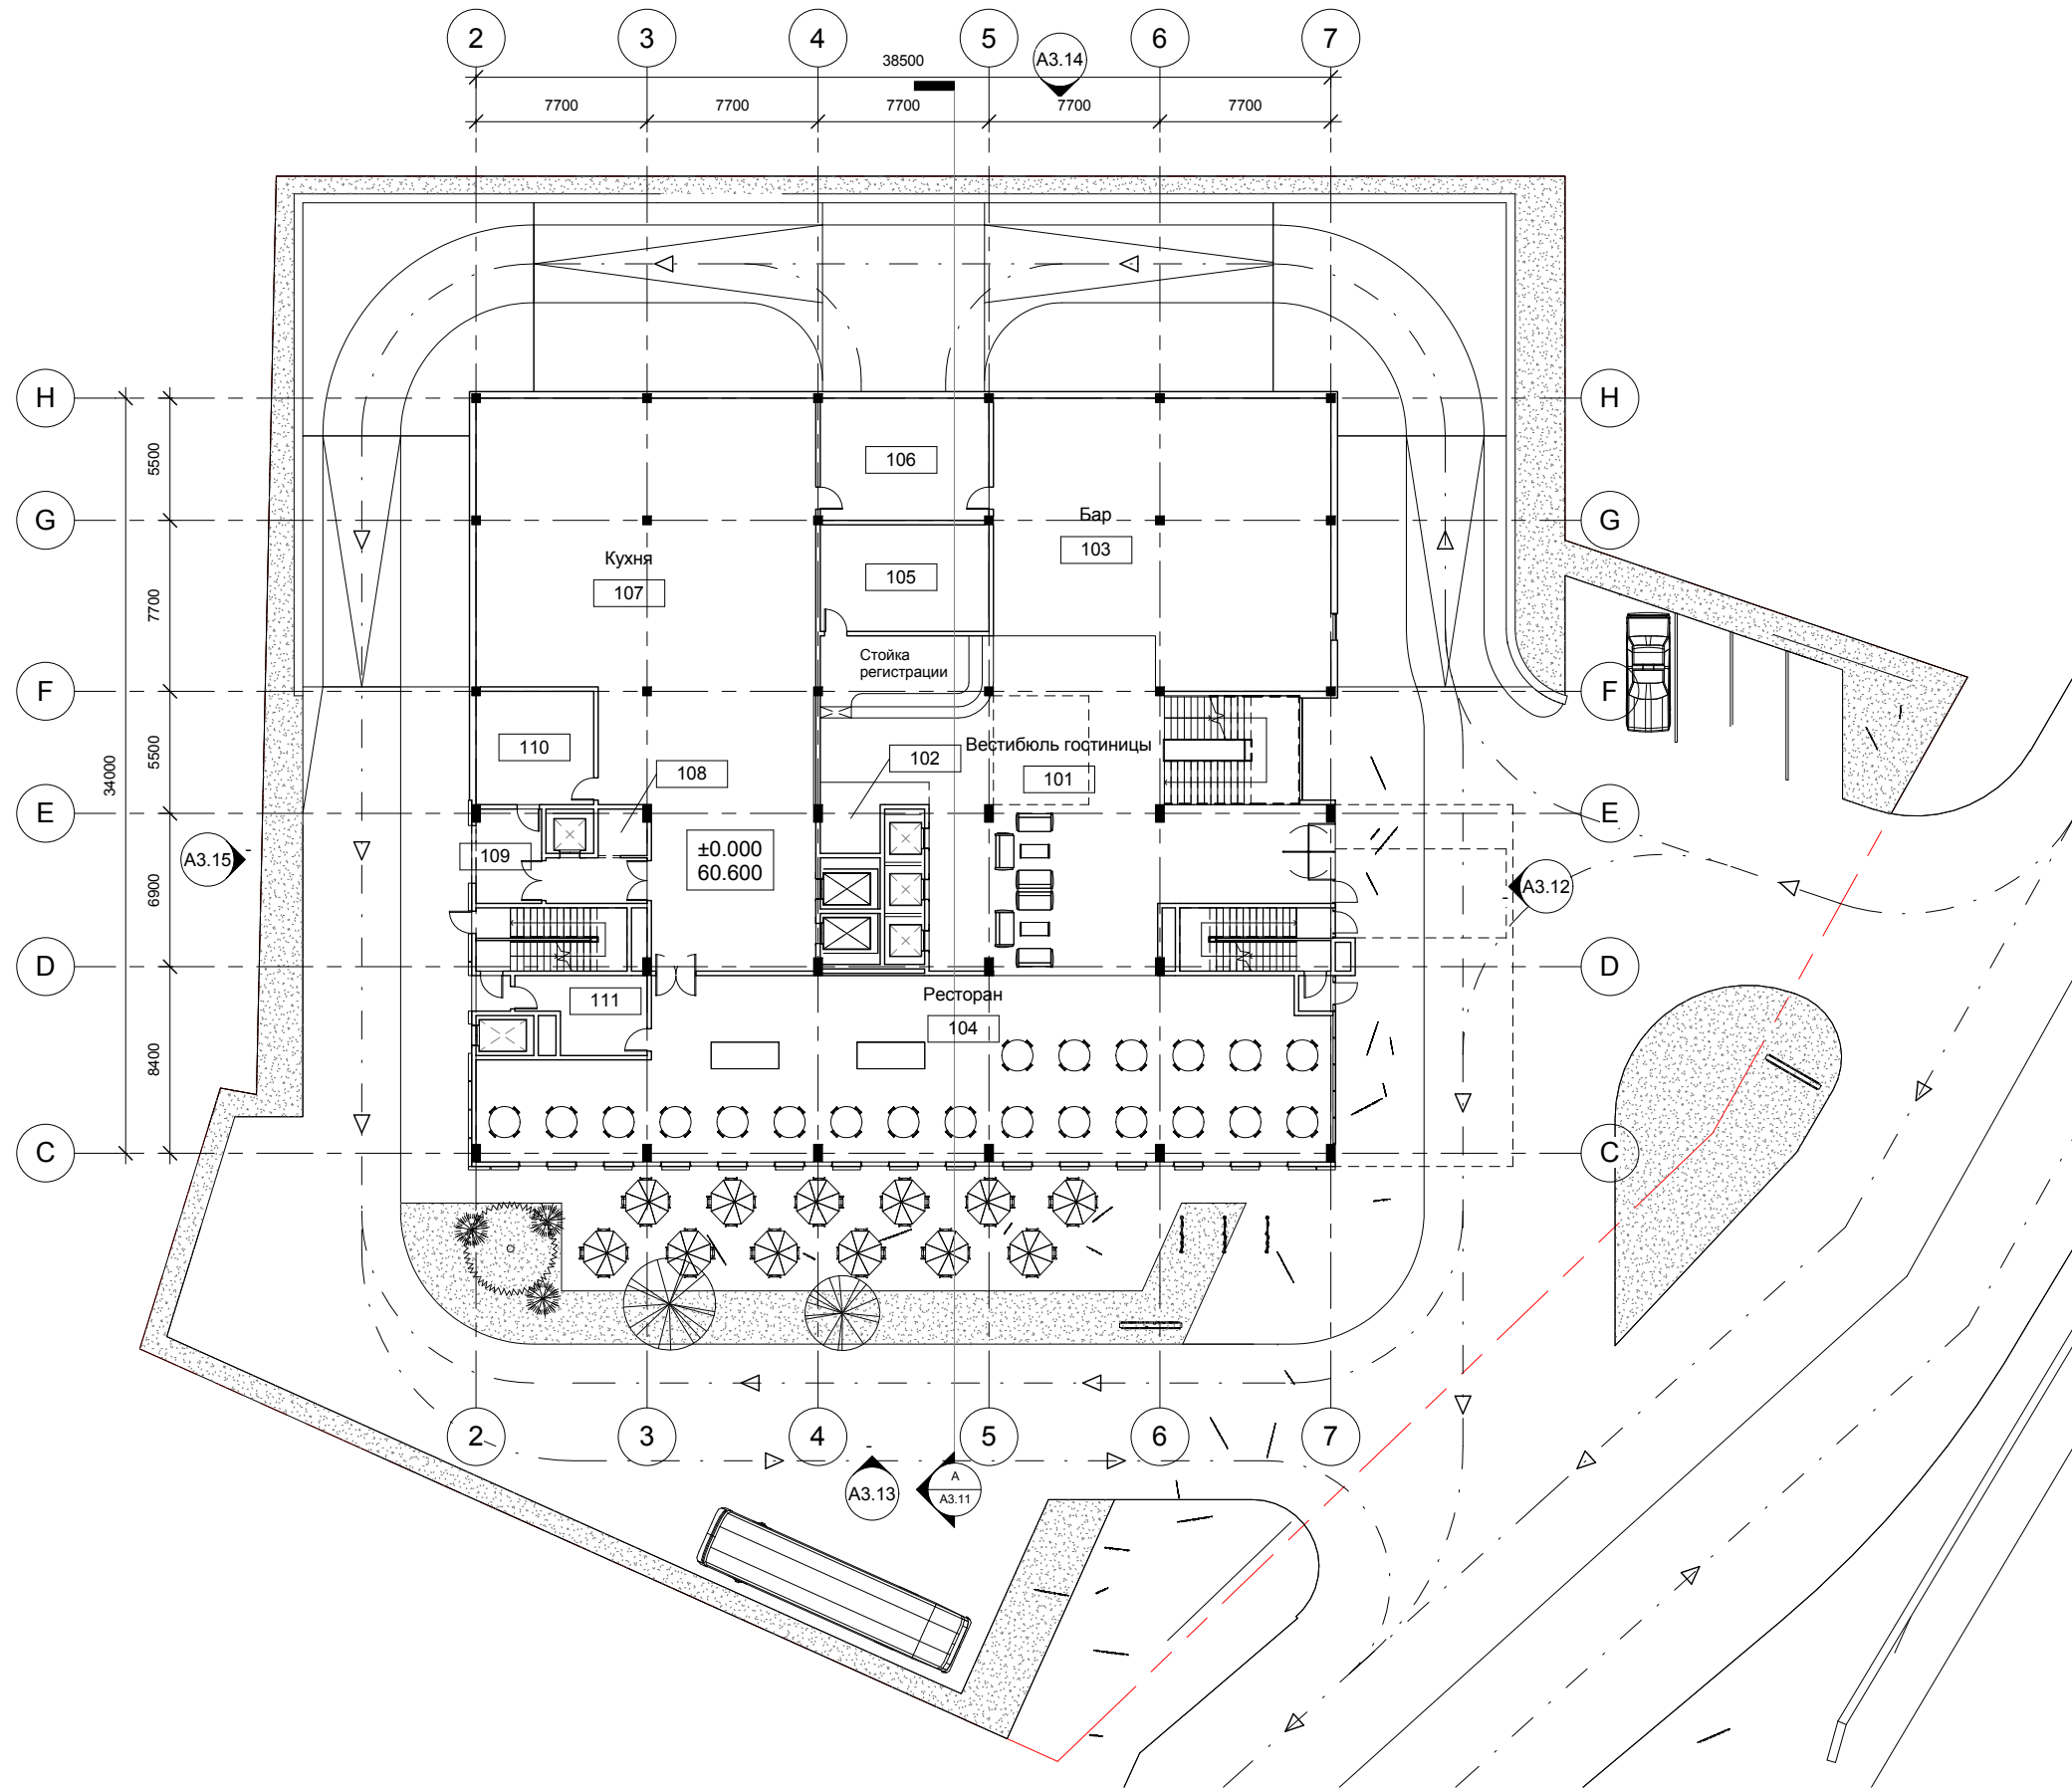

Экспликация помещений (Уровень 1) Rooms Schedule. Level 1

Номер помещения Number of room	Наименование помещения Name of rooms	Площадь Area
101	Вестибюль гостиницы Hotel lobby	255 m ²
102	Магазин Shop	11 m ²
103	Бар Lounge bar	182 m ²
104	Ресторан Restaurant	290 m ²
105	Офис Front office	36 m ²
106	Кладовая бара Bar pantry	42 m ²
107	Кухня Kitchen	306 m ²
108	Приемочная Receiving control	5 m ²
109	Доставка Delivery gate	22 m ²
110	Мусорокамера Garbage	27 m ²
111	Охрана Security	17 m ²
112	Тамбур Tambour	3 m ²
Уровень 1: 13		1195 m ²

Согласовано

Изм. № подл. Попл. и дата. Взам. инв. №

АР - ДП 1-146 - А3.5

Многофункциональный комплекс с гостиницей на 220 номеров на пл. Николая Островского, № 1-Б в г. Днепропетровске

Изм.	Кол.уч.	Лист	№ док.	Подп.	Дата
ГАП	Товстик В.П.				
Вед. арх.	Товстик А.В.				
Архитектор					
Н.контр.	Товстик А.В.				


Гостиница "PARK INN" на 220 номеров (1-я очередь)

План 1 этажа на отм. 0.000



Дата 14.03.2009 4:00:47

TYPICAL FLOOR T

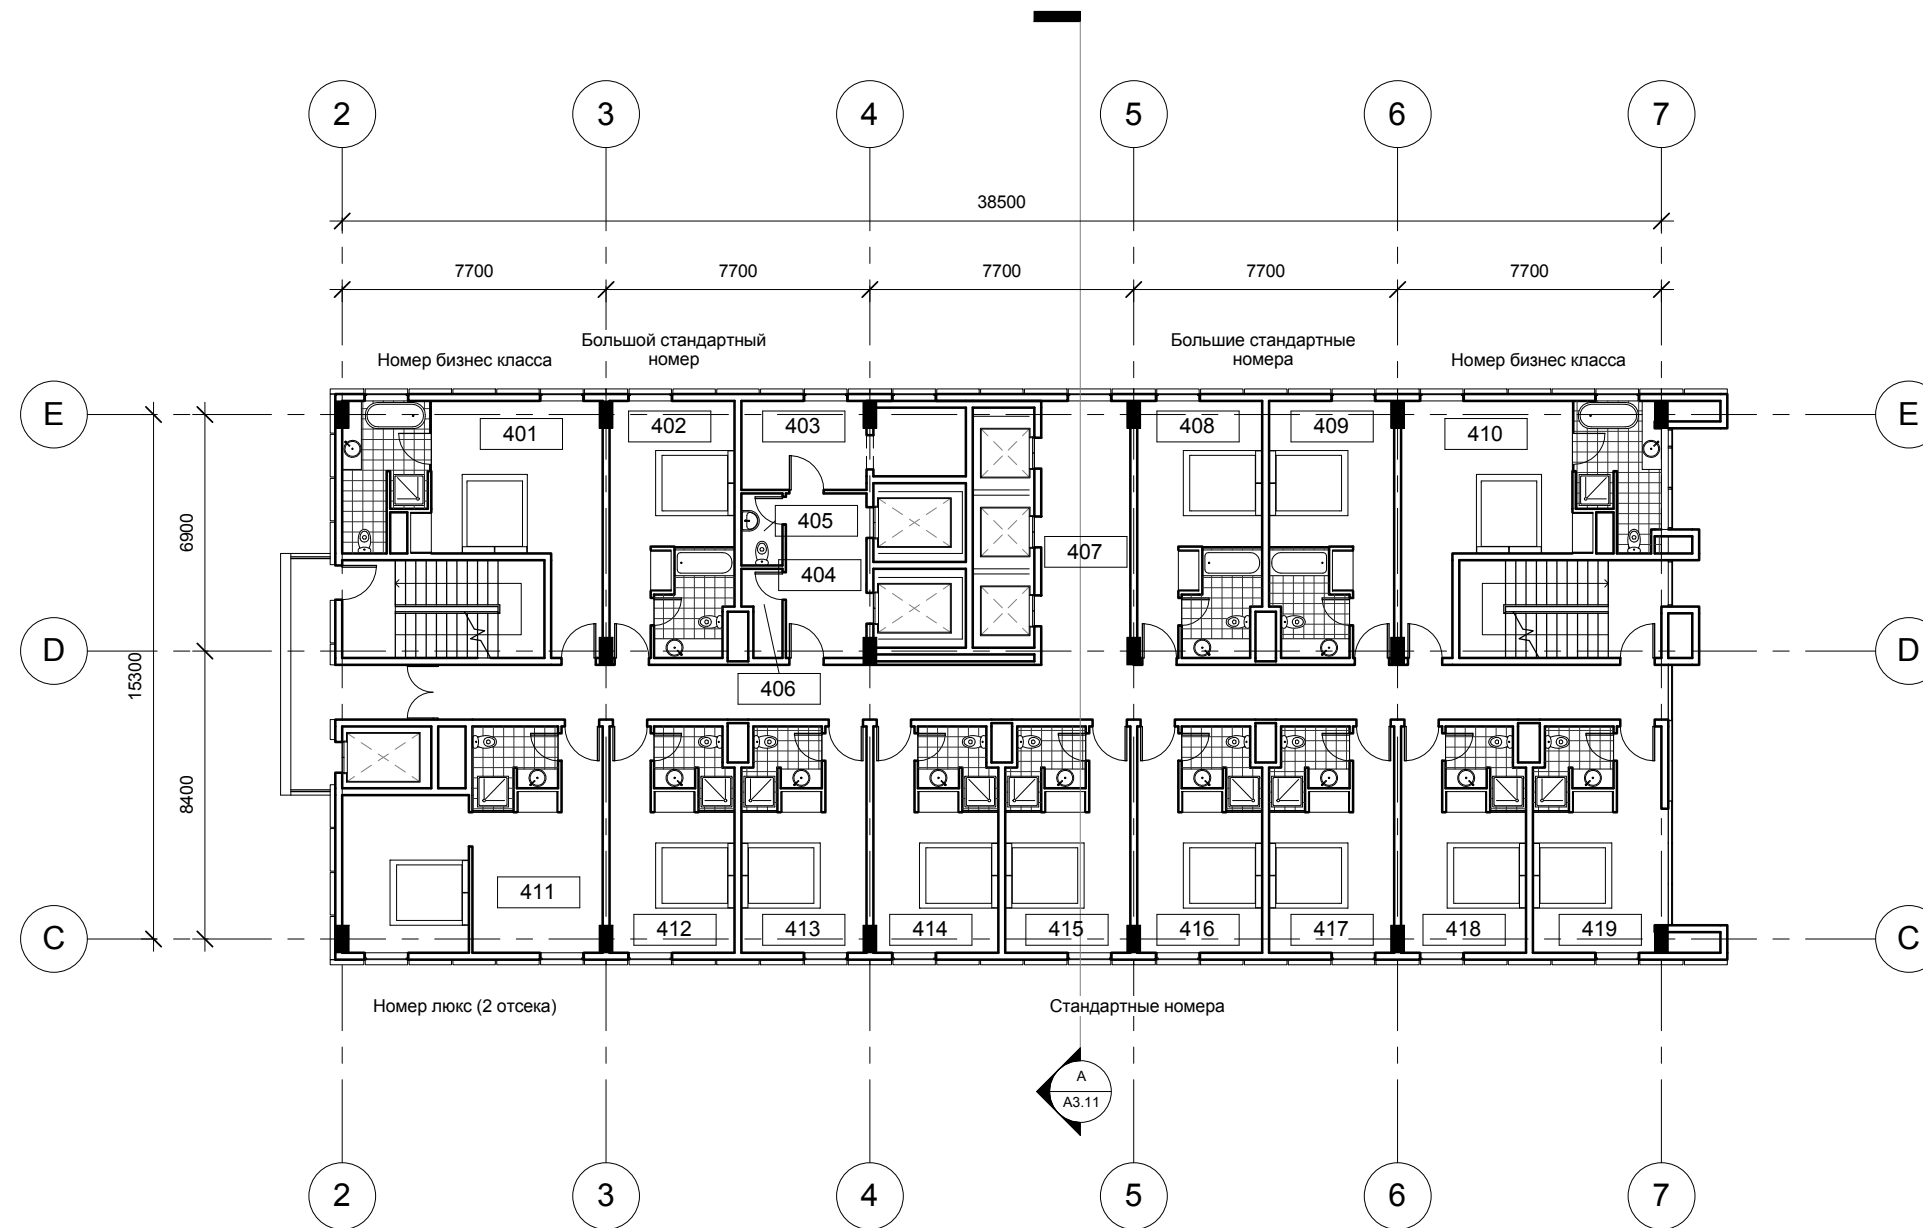


Экспликация помещений (Уровень 4) Rooms Schedule. Level 4

Номер помещения Number of room	Наименование помещения Name of rooms	Name of rooms	Площадь Area
401	Номер бизнес класса	Business class room	37 m ²
402	Большой стандартный номер	Large standard room	26 m ²
403	Бельевая	Linen	15 m ²
404	Коридор	Corridor	11 m ²
405	Сан. узел	WC	3 m ²
406	Кладовая	Storage	3 m ²
407	Коридор	Corridor	78 m ²
408	Большой стандартный номер	Large standard room	26 m ²
409	Большой стандартный номер	Large standard room	26 m ²
410	Номер бизнес класса	Business class room	37 m ²
411	Номер люкс (2 отсека)	2 Bay suite	41 m ²
412	Стандартный номер	Standard room	23 m ²
413	Стандартный номер	Standard room	23 m ²
414	Стандартный номер	Standard room	23 m ²
415	Стандартный номер	Standard room	23 m ²
416	Стандартный номер	Standard room	23 m ²
417	Стандартный номер	Standard room	23 m ²
418	Стандартный номер	Standard room	23 m ²
419	Стандартный номер	Standard room	25 m ²
Уровень 4: 34			489 m ²

Согласовано
Взам. инв. №
Подп. и дата
Иное № подл.

АР - ДП 1-146 - А3.8					
Многофункциональный комплекс с гостиницей на 220 номеров на пл. Николая Островского, № 1-6 в г. Днепропетровске					
Изм.	Кол. уч.	Лист	№ док.	Подп.	Дата
ГАП		Товстик В.П.			
Вед. арх.		Товстик А.В.			
Архитектор					
Н.контр.		Товстик А.В.			
Гостиница "PARK INN" на 220 номеров (1-я очередь)			Стадия	Лист	Листов
			ЭП	А3.8	
План 4 этажа на отм. 11.700					

SECTION A S

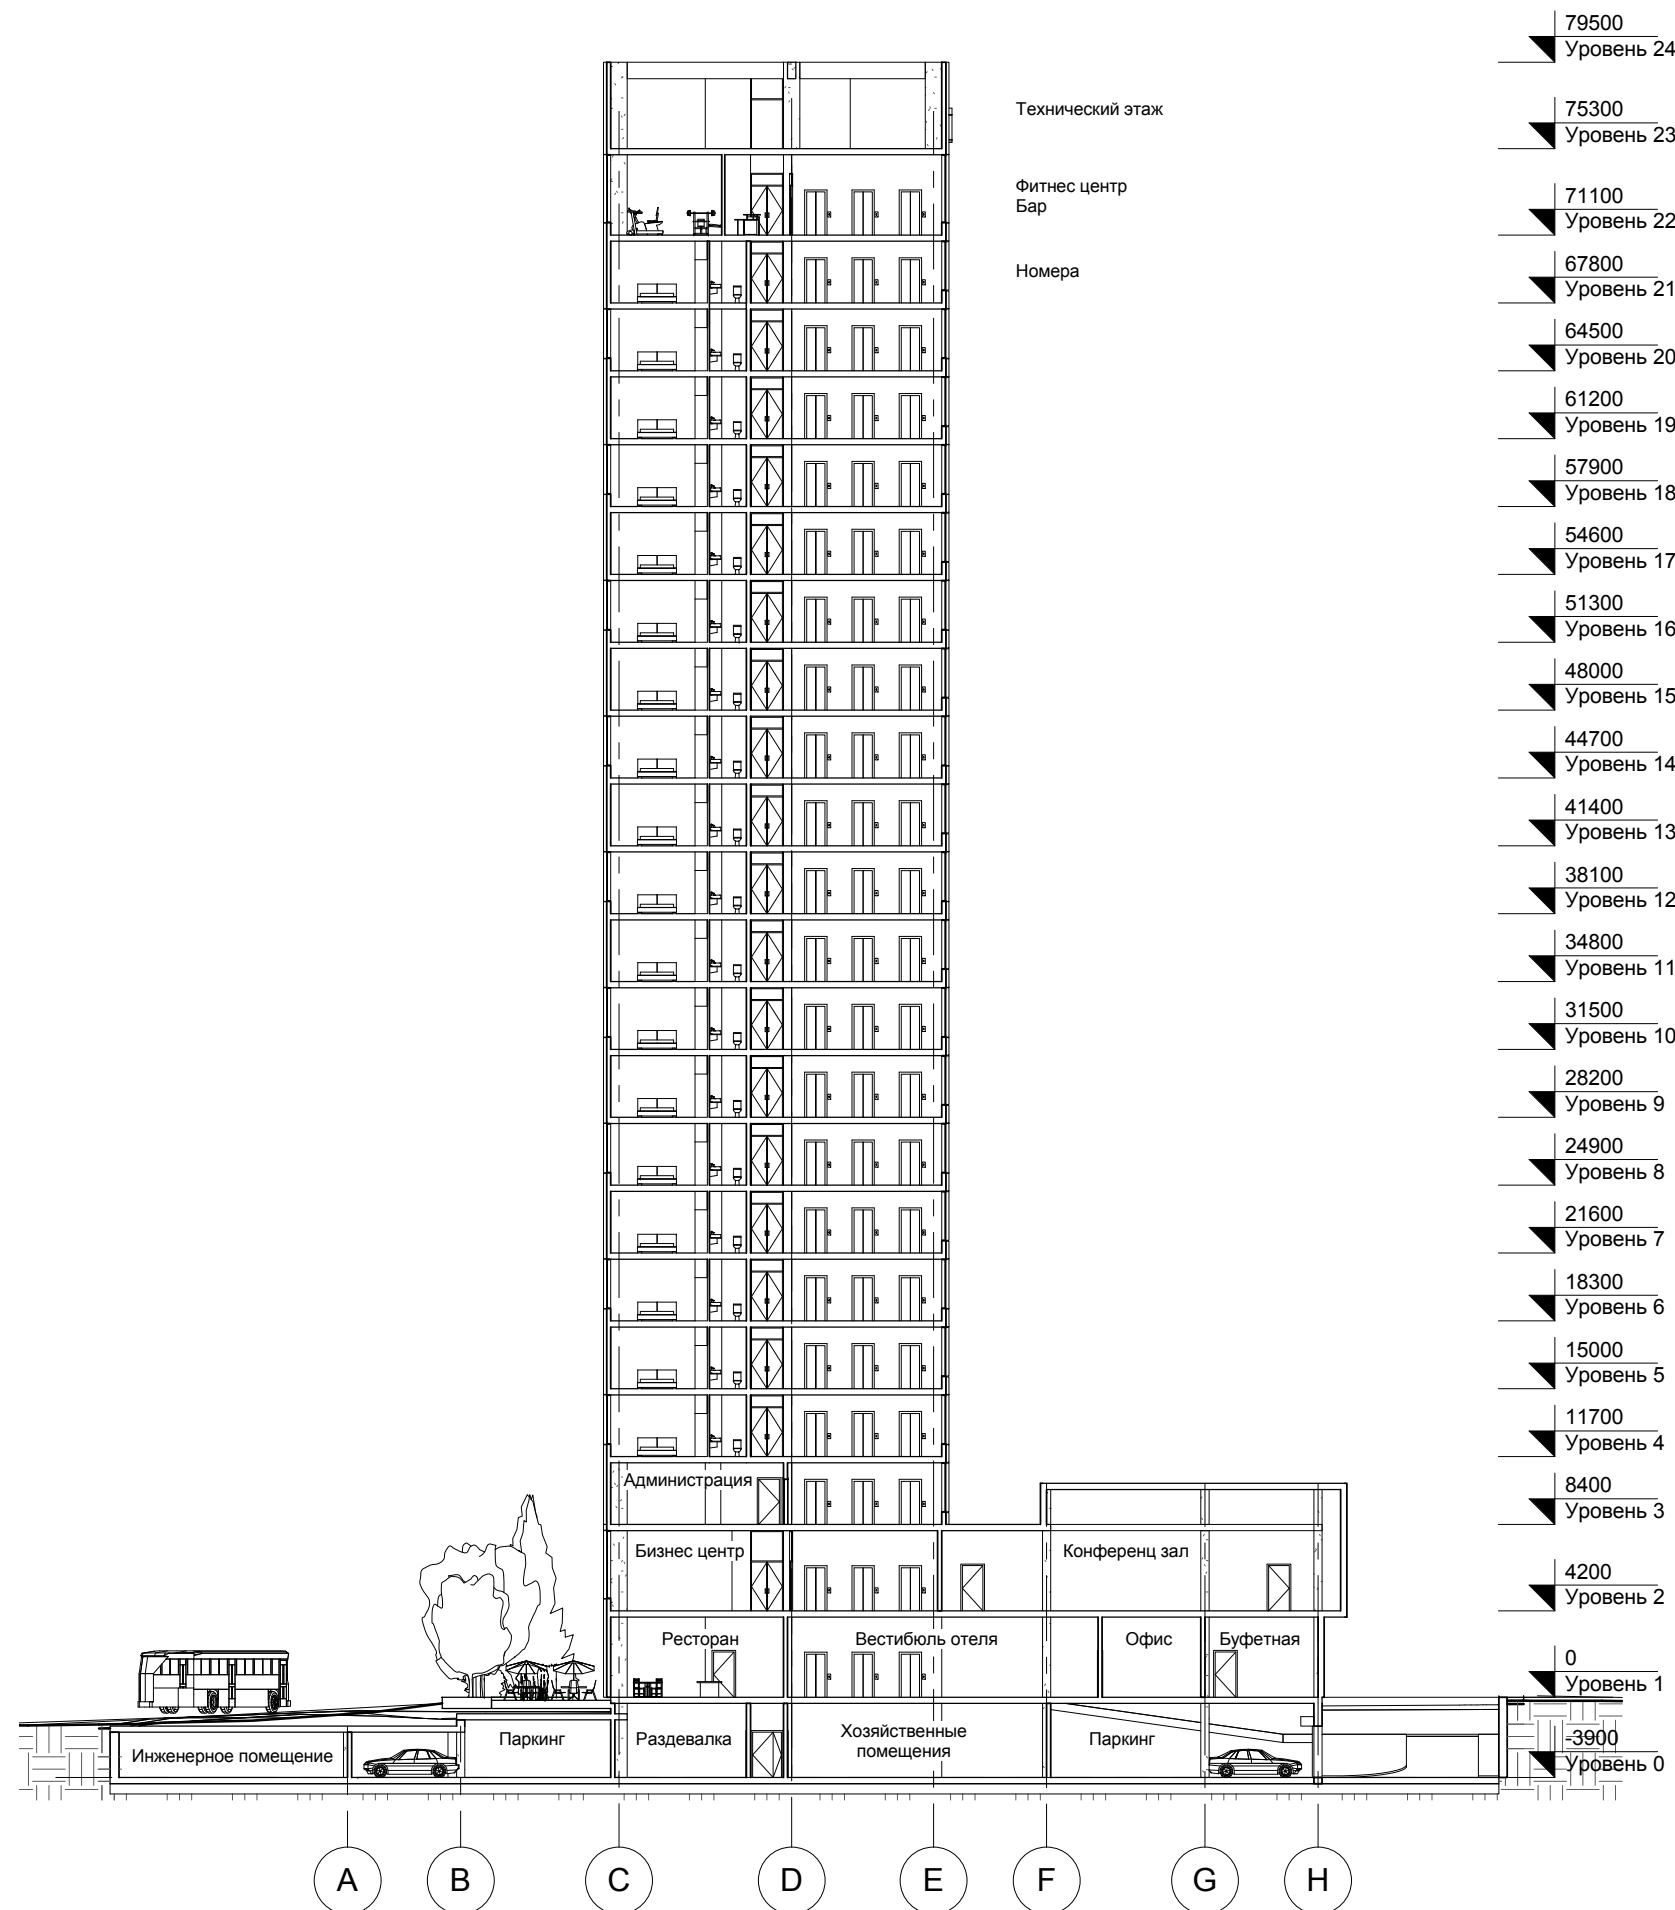

Согласовано	
Взам. инв. №	
Подп. и дата	
Иное № подл.	

АР - ДП 1-146 - А3.11					
Многофункциональный комплекс с гостиницей на 220 номеров на пл. Николая Островского, № 1-Б в г. Днепропетровске					
Изм.	Кол. уч.	Лист	№ док.	Подп.	Дата
ГАП	Товстик В.П.				
Вед. арх.	Товстик А.В.				
Архитектор					
Н.контр.	Товстик А.В.				
Гостиница "PARK INN" на 220 номеров (1-я очередь)				Стадия	Лист
				ЭП	А3.11
Разрез А-А					

EXPRESSWAY SIDE E

- 79500
Уровень 24
- 75300
Уровень 23
- 71100
Уровень 22
- 67800
Уровень 21
- 64500
Уровень 20
- 61200
Уровень 19
- 57900
Уровень 18
- 54600
Уровень 17
- 51300
Уровень 16
- 48000
Уровень 15
- 44700
Уровень 14
- 41400
Уровень 13
- 38100
Уровень 12
- 34800
Уровень 11
- 31500
Уровень 10
- 28200
Уровень 9
- 24900
Уровень 8
- 21600
Уровень 7
- 18300
Уровень 6
- 15000
Уровень 5
- 11700
Уровень 4
- 8400
Уровень 3
- 4200
Уровень 2
- 0
Уровень 1
- 3900
Уровень 0




C D E F G H

Согласовано	
Взам. инв. №	
Подп. и дата	
Иное № подл.	

АР - ДП 1-146 - А3.12					
Многофункциональный комплекс с гостиницей на 220 номеров на пл. Николая Островского, № 1-Б в г. Днепропетровске					
Изм.	Кол. уч.	Лист	№ док.	Подп.	Дата
ГАП	Товстик В.П.				
Вед. арх.	Товстик А.В.				
Архитектор					
Н.контр.	Товстик А.В.				
Гостиница "PARK INN" на 220 номеров (1-я очередь)			Стадия	Лист	Листов
			ЭП	А3.12	
Фасад в осях С-Н					

SQUARE SIDE S

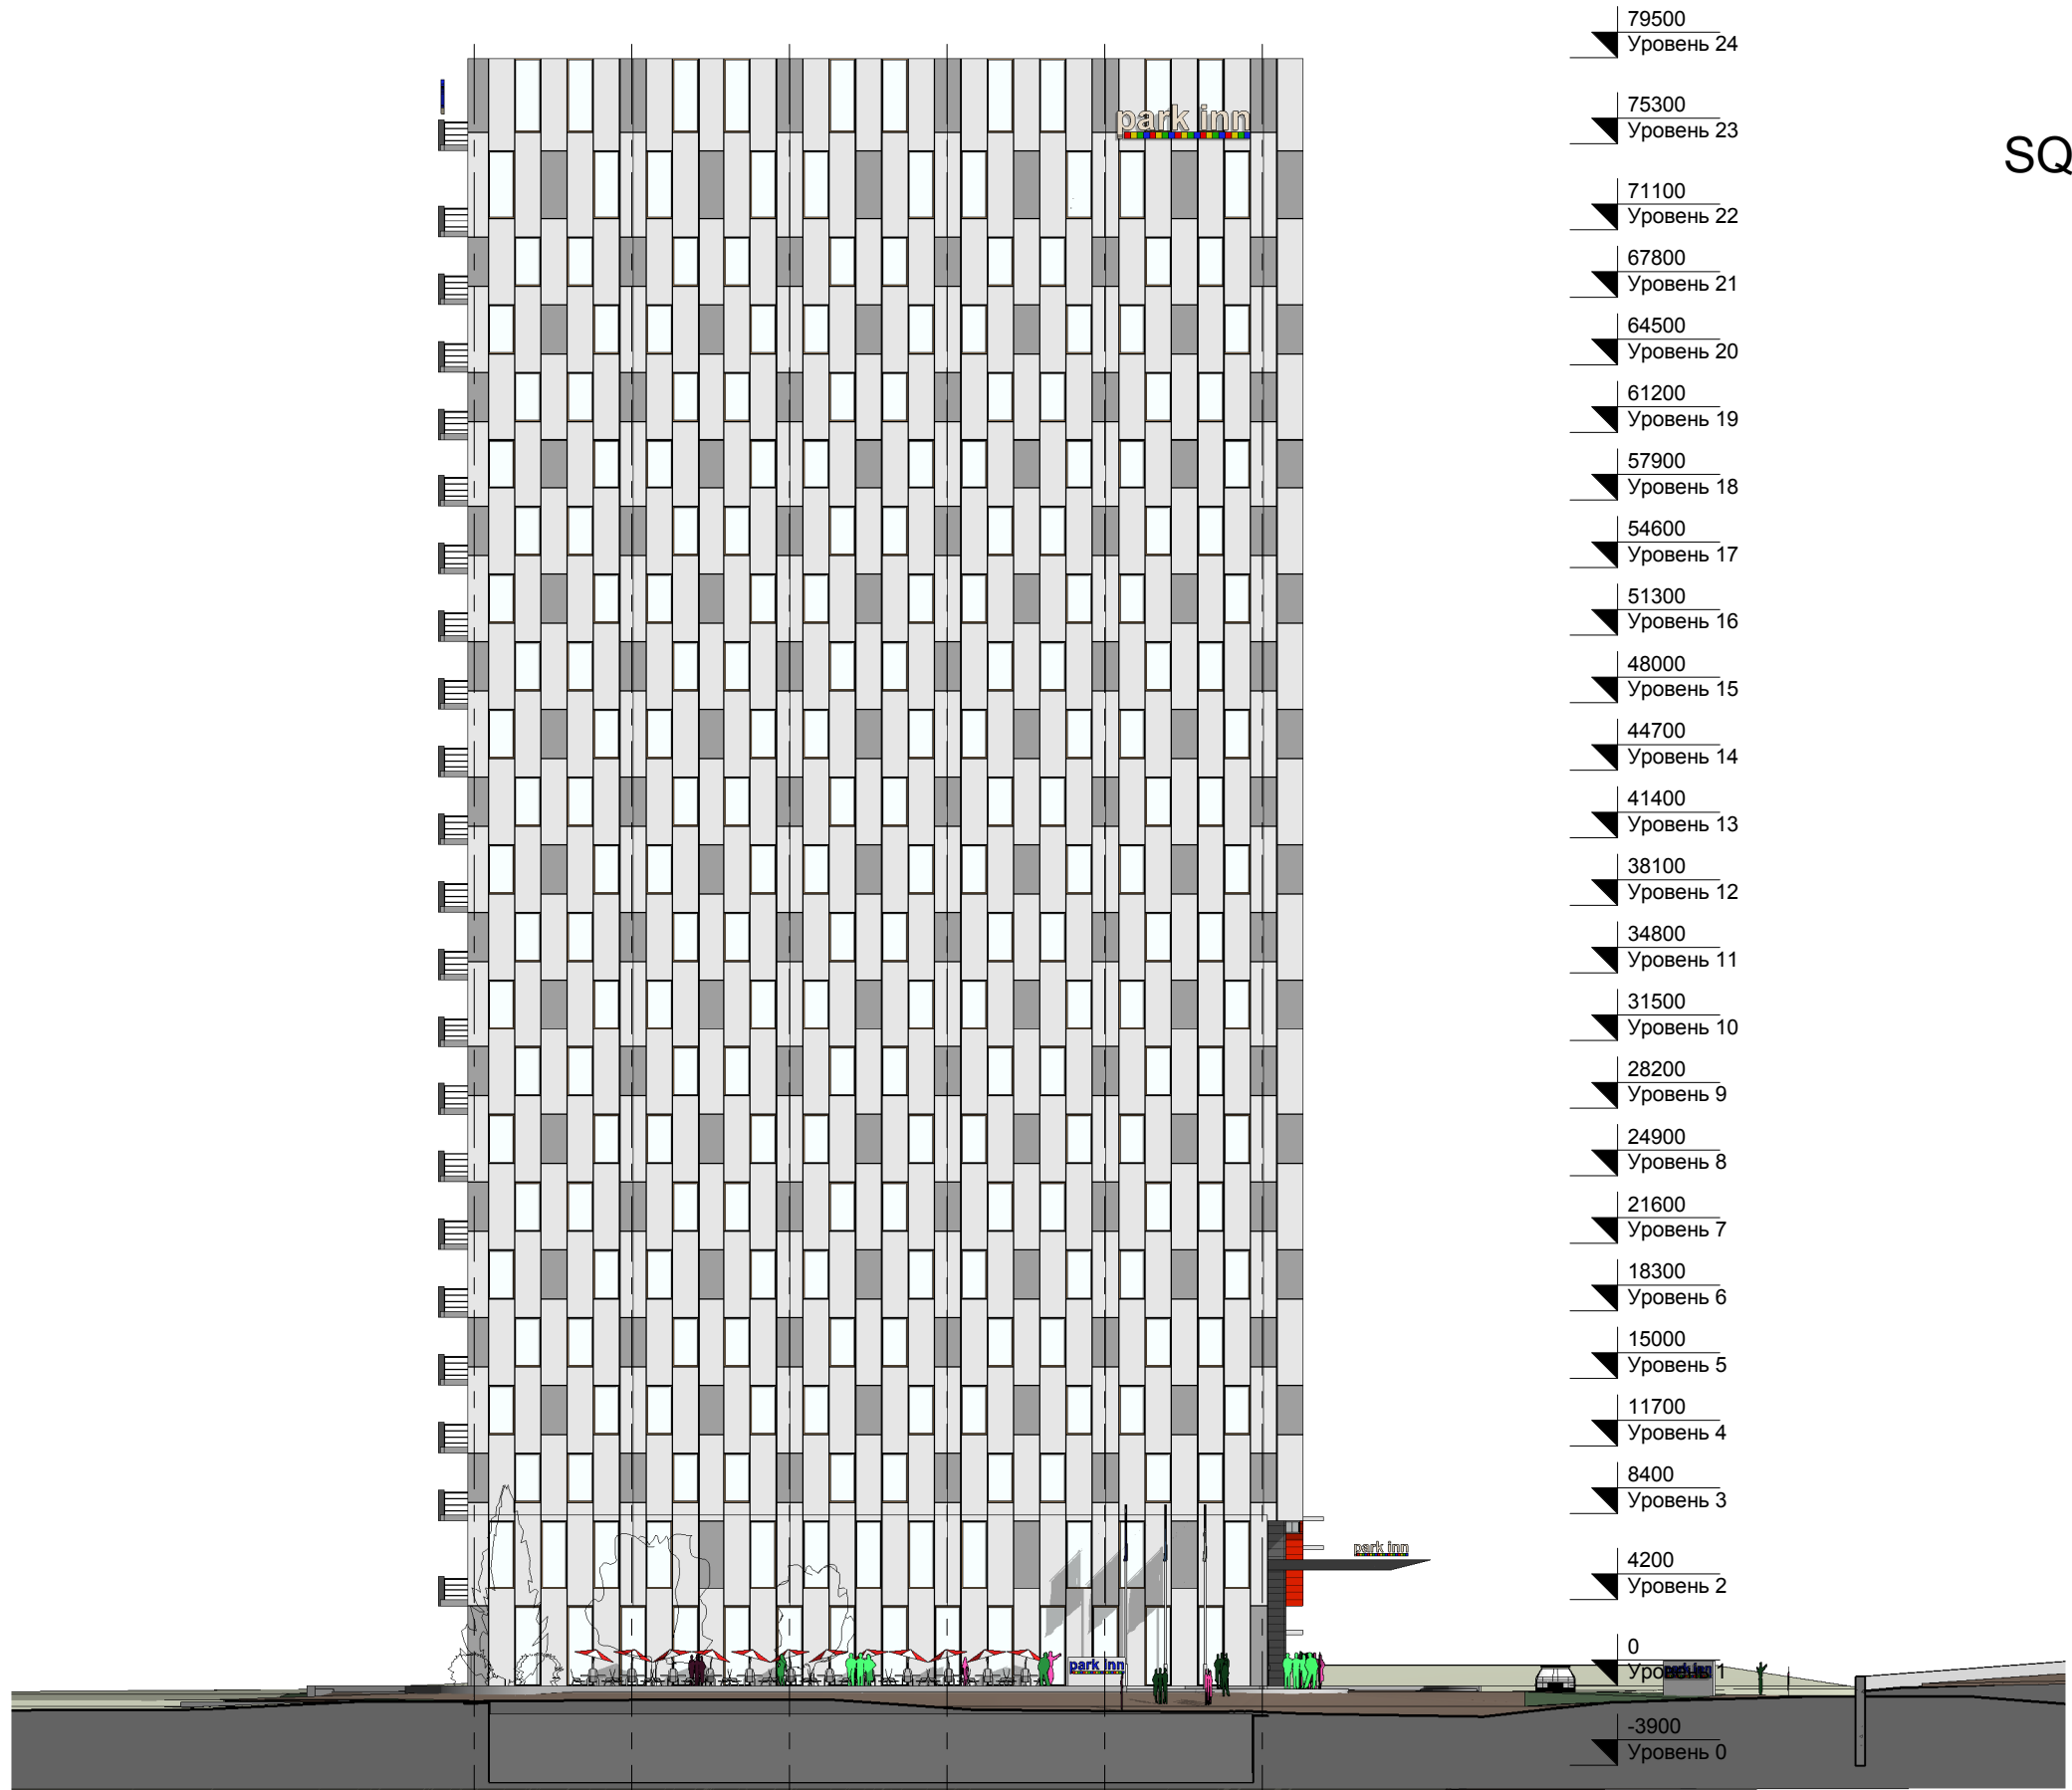

- 79500
Уровень 24
- 75300
Уровень 23
- 71100
Уровень 22
- 67800
Уровень 21
- 64500
Уровень 20
- 61200
Уровень 19
- 57900
Уровень 18
- 54600
Уровень 17
- 51300
Уровень 16
- 48000
Уровень 15
- 44700
Уровень 14
- 41400
Уровень 13
- 38100
Уровень 12
- 34800
Уровень 11
- 31500
Уровень 10
- 28200
Уровень 9
- 24900
Уровень 8
- 21600
Уровень 7
- 18300
Уровень 6
- 15000
Уровень 5
- 11700
Уровень 4
- 8400
Уровень 3
- 4200
Уровень 2
- 0
Уровень 1
- 3900
Уровень 0


2 3 4 5 6 7

Согласовано	
Взам. инв. №	
Подп. и дата	
Иное подп.	


АР - ДП 1-146 - А3.13					
Многофункциональный комплекс с гостиницей на 220 номеров на пл. Николая Островского, № 1-Б в г. Днепропетровске					
Изм.	Кол. уч.	Лист	№ док.	Подп.	Дата
ГАП		Товстик В.П.		<i>[Signature]</i>	
Вед. арх.		Товстик А.В.		<i>[Signature]</i>	
Архитектор					
Н.контр.		Товстик А.В.		<i>[Signature]</i>	
Гостиница "PARK INN" на 220 номеров (1-я очередь)			Стадия	Лист	Листов
			ЭП	А3.13	
Фасад в осях 2-7					

RIVER SIDE **N**

- 79500
Уровень 24
- 75300
Уровень 23
- 71100
Уровень 22
- 67800
Уровень 21
- 64500
Уровень 20
- 61200
Уровень 19
- 57900
Уровень 18
- 54600
Уровень 17
- 51300
Уровень 16
- 48000
Уровень 15
- 44700
Уровень 14
- 41400
Уровень 13
- 38100
Уровень 12
- 34800
Уровень 11
- 31500
Уровень 10
- 28200
Уровень 9
- 24900
Уровень 8
- 21600
Уровень 7
- 18300
Уровень 6
- 15000
Уровень 5
- 11700
Уровень 4
- 8400
Уровень 3
- 4200
Уровень 2
- 0
Уровень 1
- 3900
Уровень 0

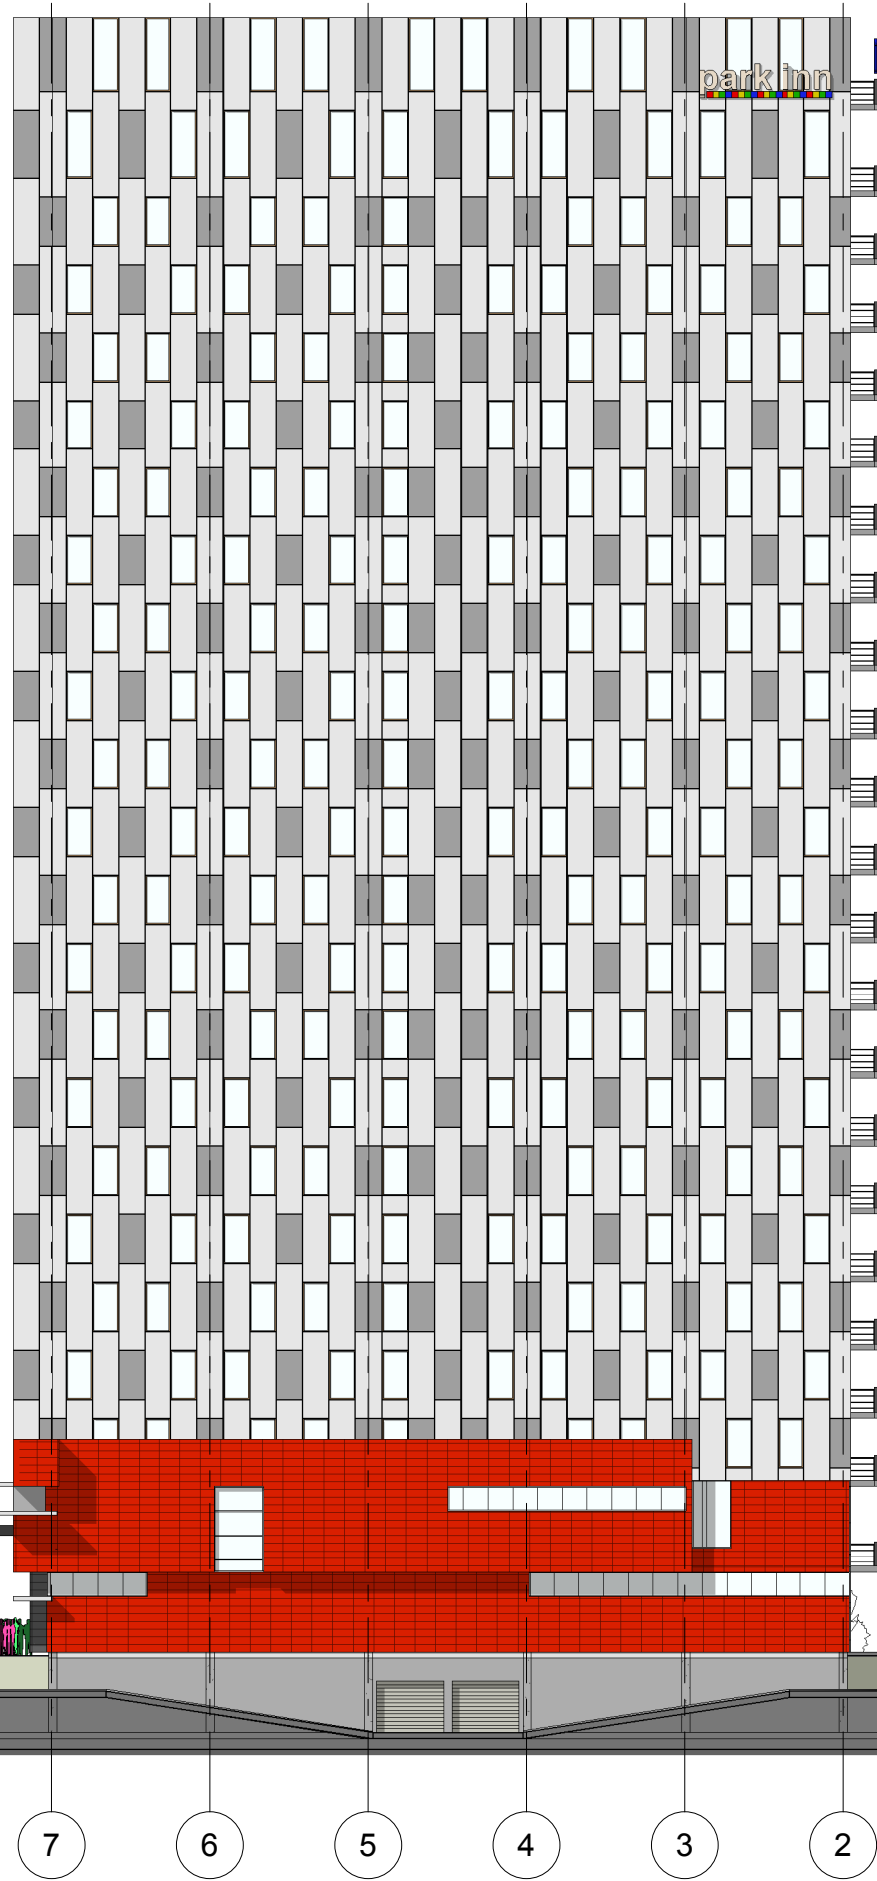

Согласовано	
Взам. инв. №	
Подп. и дата	
Иное № подл.	

АР - ДП 1-146 - А3.14					
Многофункциональный комплекс с гостиницей на 220 номеров на пл. Николая Островского, № 1-6 в г. Днепропетровске					
Изм.	Кол. уч.	Лист	№ док.	Подп.	Дата
ГАП		Товстик В.П.		<i>[Signature]</i>	
Вед. арх.		Товстик А.В.		<i>[Signature]</i>	
Архитектор					
Н.контр.		Товстик А.В.		<i>[Signature]</i>	
Гостиница "PARK INN" на 220 номеров (1-я очередь)			Стадия	Лист	Листов
			ЭП	А3.14	
Фасад в осях 7-2					

STATION SIDE W

- 79500
Уровень 24
- 75300
Уровень 23
- 71100
Уровень 22
- 67800
Уровень 21
- 64500
Уровень 20
- 61200
Уровень 19
- 57900
Уровень 18
- 54600
Уровень 17
- 51300
Уровень 16
- 48000
Уровень 15
- 44700
Уровень 14
- 41400
Уровень 13
- 38100
Уровень 12
- 34800
Уровень 11
- 31500
Уровень 10
- 28200
Уровень 9
- 24900
Уровень 8
- 21600
Уровень 7
- 18300
Уровень 6
- 15000
Уровень 5
- 11700
Уровень 4
- 8400
Уровень 3
- 4200
Уровень 2
- 0
Уровень 1
- 3900
Уровень 0



H G F E D C

АР - ДП 1-146 - А3.15					
Многофункциональный комплекс с гостиницей на 220 номеров на пл. Николая Островского, № 1-б в г. Днепропетровске					
Изм.	Кол. уч.	Лист	№ док.	Подп.	Дата
ГАП		Товстик В.П.		<i>[Signature]</i>	
Вед. арх.		Товстик А.В.		<i>[Signature]</i>	
Архитектор					
Н.контр.		Товстик А.В.		<i>[Signature]</i>	
Гостиница "PARK INN" на 220 номеров (1-я очередь)			Стадия	Лист	Листов
			ЭП	А3.15	
Фасад в осях Н-С					

Согласовано
 Взам. инв. №
 Подп. и дата
 Инв. № подл.